


PLAN — REPÉRAGE DES ZONES (A à I)

Échelle 1/200 — lettres indicatives (cloisons à définir)

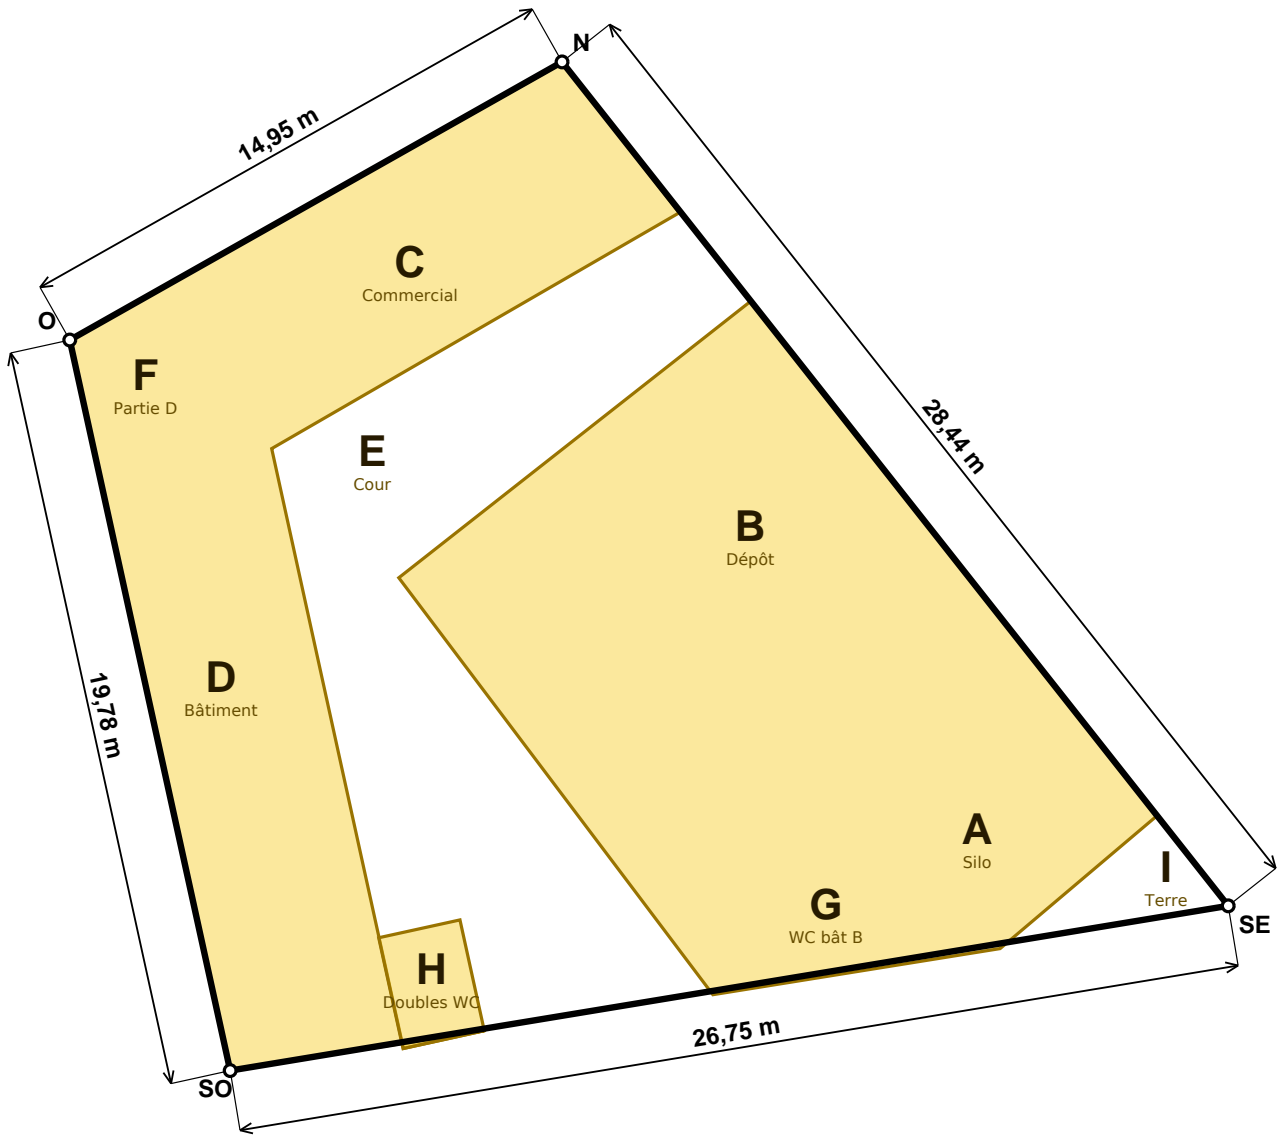

Échelle 1/200



Lettres placées à titre indicatif. Les cloisons entre zones restent à définir.